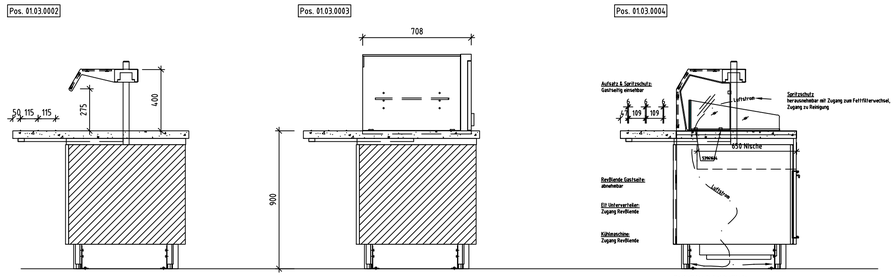

Buffets müssen zur Sicherung am Boden verankert werden!
Kippgefahr auf Grund des Tablettüberstandes.

Ansicht B

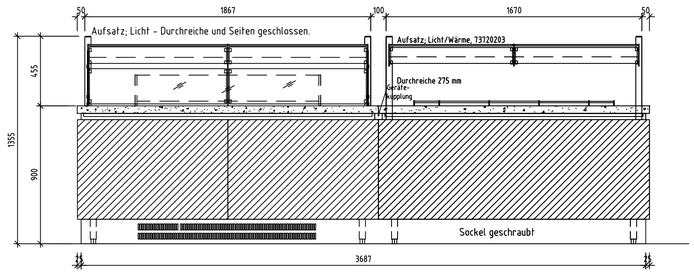

Rolling Buffet
Abdeckung und Tablettrutsche auf einer Ebene ;
- glatt in Nero Assoluto 20 mm, umlaufend aufgedoppelt 50 mm.
Tablettrutsche;
- mit 3 eingelegten CN-Sicken 8 mm Φ

Unterbau;
- Stirnseitig je eine CN-Wange 160 x 650 mm, rechts als
  Installationsfach ausgebildet.
- Unterbauschränke in Standardausführung (HS)
  Türen mit Griffmulde Kunststoff.

Verkleidung gastseitig durchgehend;
- Gäste.- Bedienseitig in Resopal 1500 N 60 Soft grey

Ausführung;
- stehend auf höhenverstellbaren CN-Füßen
  mit Sockelblende abschraubbar.

Eintransport an einem Stück.

bauliche Voraussetzung;
- ebene Aufstellungsfläche im Bereich der Buffets erforderlich,
  max. 1% Gefälle.

Ansicht D

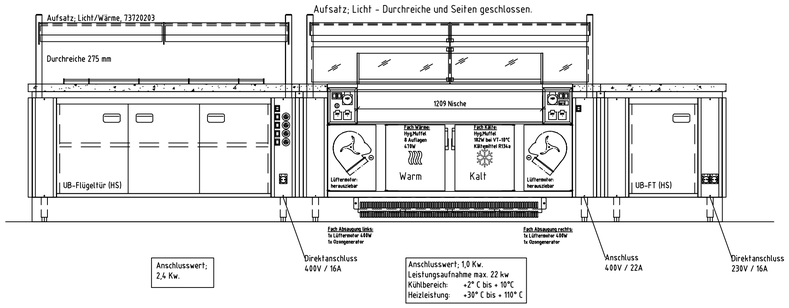

Ansicht C

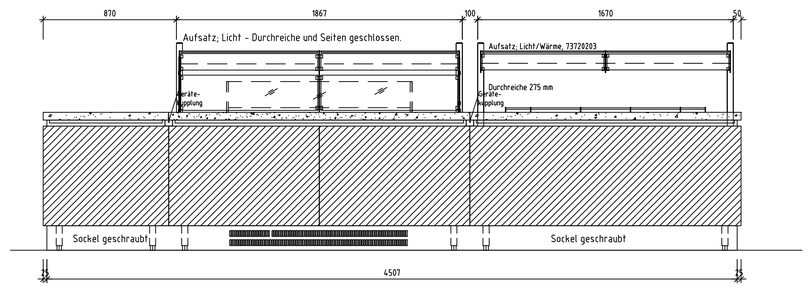

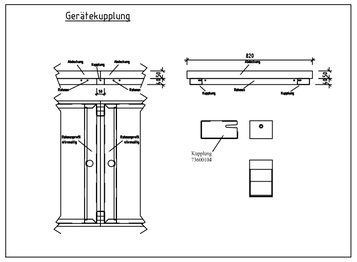

Ansicht A

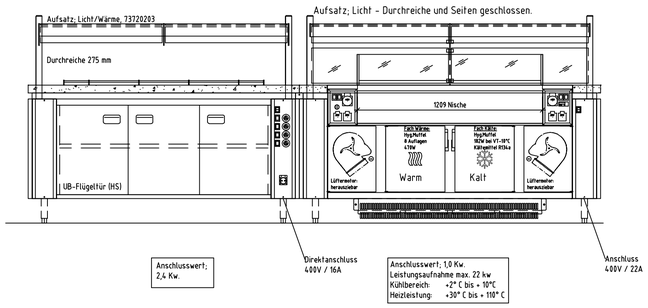

Ansicht F

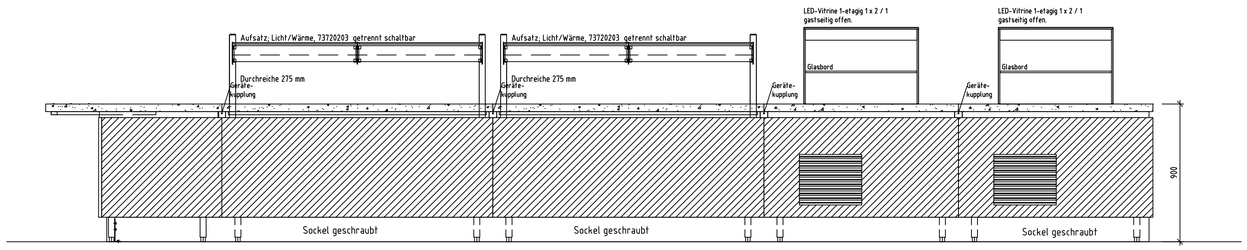

Ansicht E

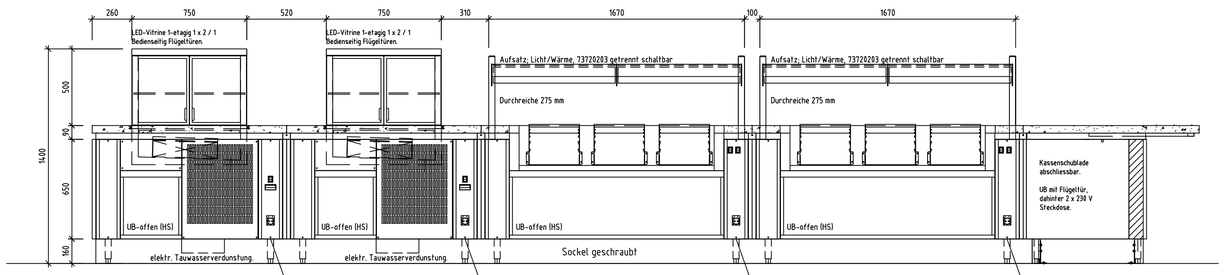

Achtung!
Beim Einsatz der Varithek 2.0 Hot-Cool, (Kälte)
muss die Klappe offen bleiben!

Ansicht F

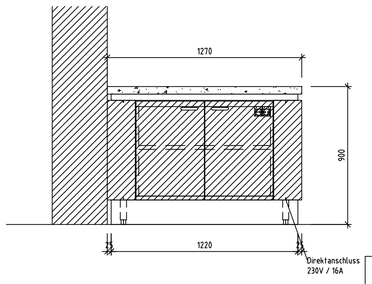

Ansicht H

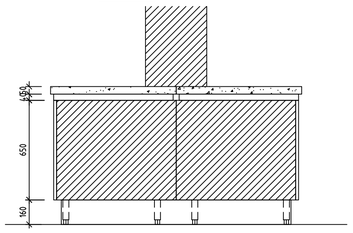

PRÜFANFORDERUNG		(Zul.Abw.) 2768-L und 6930-sg	(Oberfläche)	Massstab 1:20	Format DIN A1		
				Kd-A 20727716	Pos.	X= Y= Z=	
			Datum	Name	Ansichten Ausgabe RB		
		Erst.	05.07.2016	LANGFELB	Kantinenumbau IT-Port	Unterschleißheim	
		Bearb.	05.07.2016	LANGFELB	A & S Schneider Gastronomiekonzepte	München	
		Gepr.	08.07.2016	LANGFELB			
		Rieber Kitchentec GmbH 72770 Reutlingen			Dokument 12415467-ZNO-000-00	Art Teil Version Obj-Nr. 182025	002
Zust.	Änderung	Datum	Name	(Urspr.)	(Ers.f.:)	(Ers.d.:)	